

Crescenda

Pergolaanbau, Umnutzung Pavillon
Baukostenschätzung, Pläne



Crescenda
Gründungszentrum
Bundesstrasse 5
4054 Basel

Baukostenschätzung Pavillonumbau Crescenda

08.10.2015

Objekt Bundesstrasse 5, Basel

Bauherr Crescenda Gründungszentrum, Bundesstrasse 5, 4054 Basel

336'736.55 (100%)

BKP	Kurztext (BKP)	Arbeit, Notiz	Firma	aktuell	
211	Baumeisterarbeiten, Kanalisation	Abbruch, Aushub für Pflasterung, Betonbodenplatte, Kanalisation		38'800.10	OF
211.1	Gerüst			5'000.00	AN
211.9	Schuttmuldenabfuhr	Mulden, Toitoi, etc.		4'500.00	AN
221.5	Aussentüren, Tore aus Holz	Fenster		3'000.00	AN
222	Spenglerarbeiten	Dachrinnen, Einfassungen (Lüftung, Kamin)		10'159.60	OF
224	Bedachungsarbeiten	Dachdeckerarbeiten, Isolation (U-Wert=0.2)		25'986.00	OF
228.3	Sonnenstoren	Horizontalfaltstoren		15'914.15	OF
230	Elektroanlagen			15'000.00	AN
250	Sanitäranlagen			8'000.00	AN
258	Kücheneinrichtungen			30'000.00	AN
271	Gipserarbeiten	Innere und Äussere Gipserarbeiten		20'000.00	AN
272	Metallbauarbeiten	Stahlkonstruktion Pergola, Verglasung Türen		41'212.80	OF
275	Schliessanlagen			1'700.00	AN
281.4	Bodenbeläge aus Naturstein	Pflasterung Granit		16'758.90	OF
284	Hafnerarbeiten	Kamin, Cheminéeofen		10'000.00	AN
285.1	Innere u. Äussere Malerarbeiten			8'000.00	AN
287	Baureinigung			2'000.00	AN
291	Architekt			34'560.00	OF
292	Bauingenieur			4'500.00	AN

Baukostenschätzung Pavillonumbau Crescenda

08.10.2015

Objekt Bundesstrasse 5, Basel

Bauherr Crescenda Gründungszentrum, Bundesstrasse 5, 4054 Basel

336'736.55 (100%)

BKP	Kurztext (BKP)	Arbeit, Notiz	Firma	aktuell	
295	Sanitäringenieur	Baueingabe Kanalisation		3'645.00	OF
420	Gartenanlagen	div. Gartenarbeiten (Rasensaat, Sträucher)		15'000.00	AN
511	Bewilligungen, Baugespann (Gebühren)			2'500.00	AN
518	Kanalisationsuntersuchung	Druckprobe		2'500.00	AN
530	Versicherungen			3'000.00	AN
583	Reserven für Unvorhergesehenes			15'000.00	AN

336'736.55 (100%)

Objekt: Umnutzung Garage/ Pergola, Bundesstrasse 5, 4051 Basel

Bauherr: Crescenda Gründungszentrum
P./Adr. Dr. B. Speiser, Eisengasse 5, 4051 Basel

Situationsplan

Mst. 1:500

Datum: 05.08.2013

Geänd.: 09.12.2013
24.02.2014

Gez.: FG

Sämtliche Masse sind vom Unternehmer auf eigene Verantwortung an Ort zu prüfen



Objekt	Pavillion Umnutzung, Pergolaanbau
	Bundesstrasse 5
	4054 Basel
Bauherr	Gründungszentrum Crescenda
	P. A. Dr. Béatrice Speiser
	Eisengasse 5
	4051 Basel

Grundrisse

Mst. 1:100

Plannummer 101

Format 42 X 29

Erstellt 19.03.2014

gezeichnet FG

Baueingabe

Bestehender Boden EG = +/- 0.00 = m ü. M.

Legende:

- Bestehende Bauteile
- Abbruch
- Neu


Kanalisation und Gebäudeentwässerung

- Leitung bestehend
- Schmutzwasserleitung WAS
- Sauberwasserleitung WAR

Der Grundeigentümer:

Der Bauherr:

Der Projektverfasser:

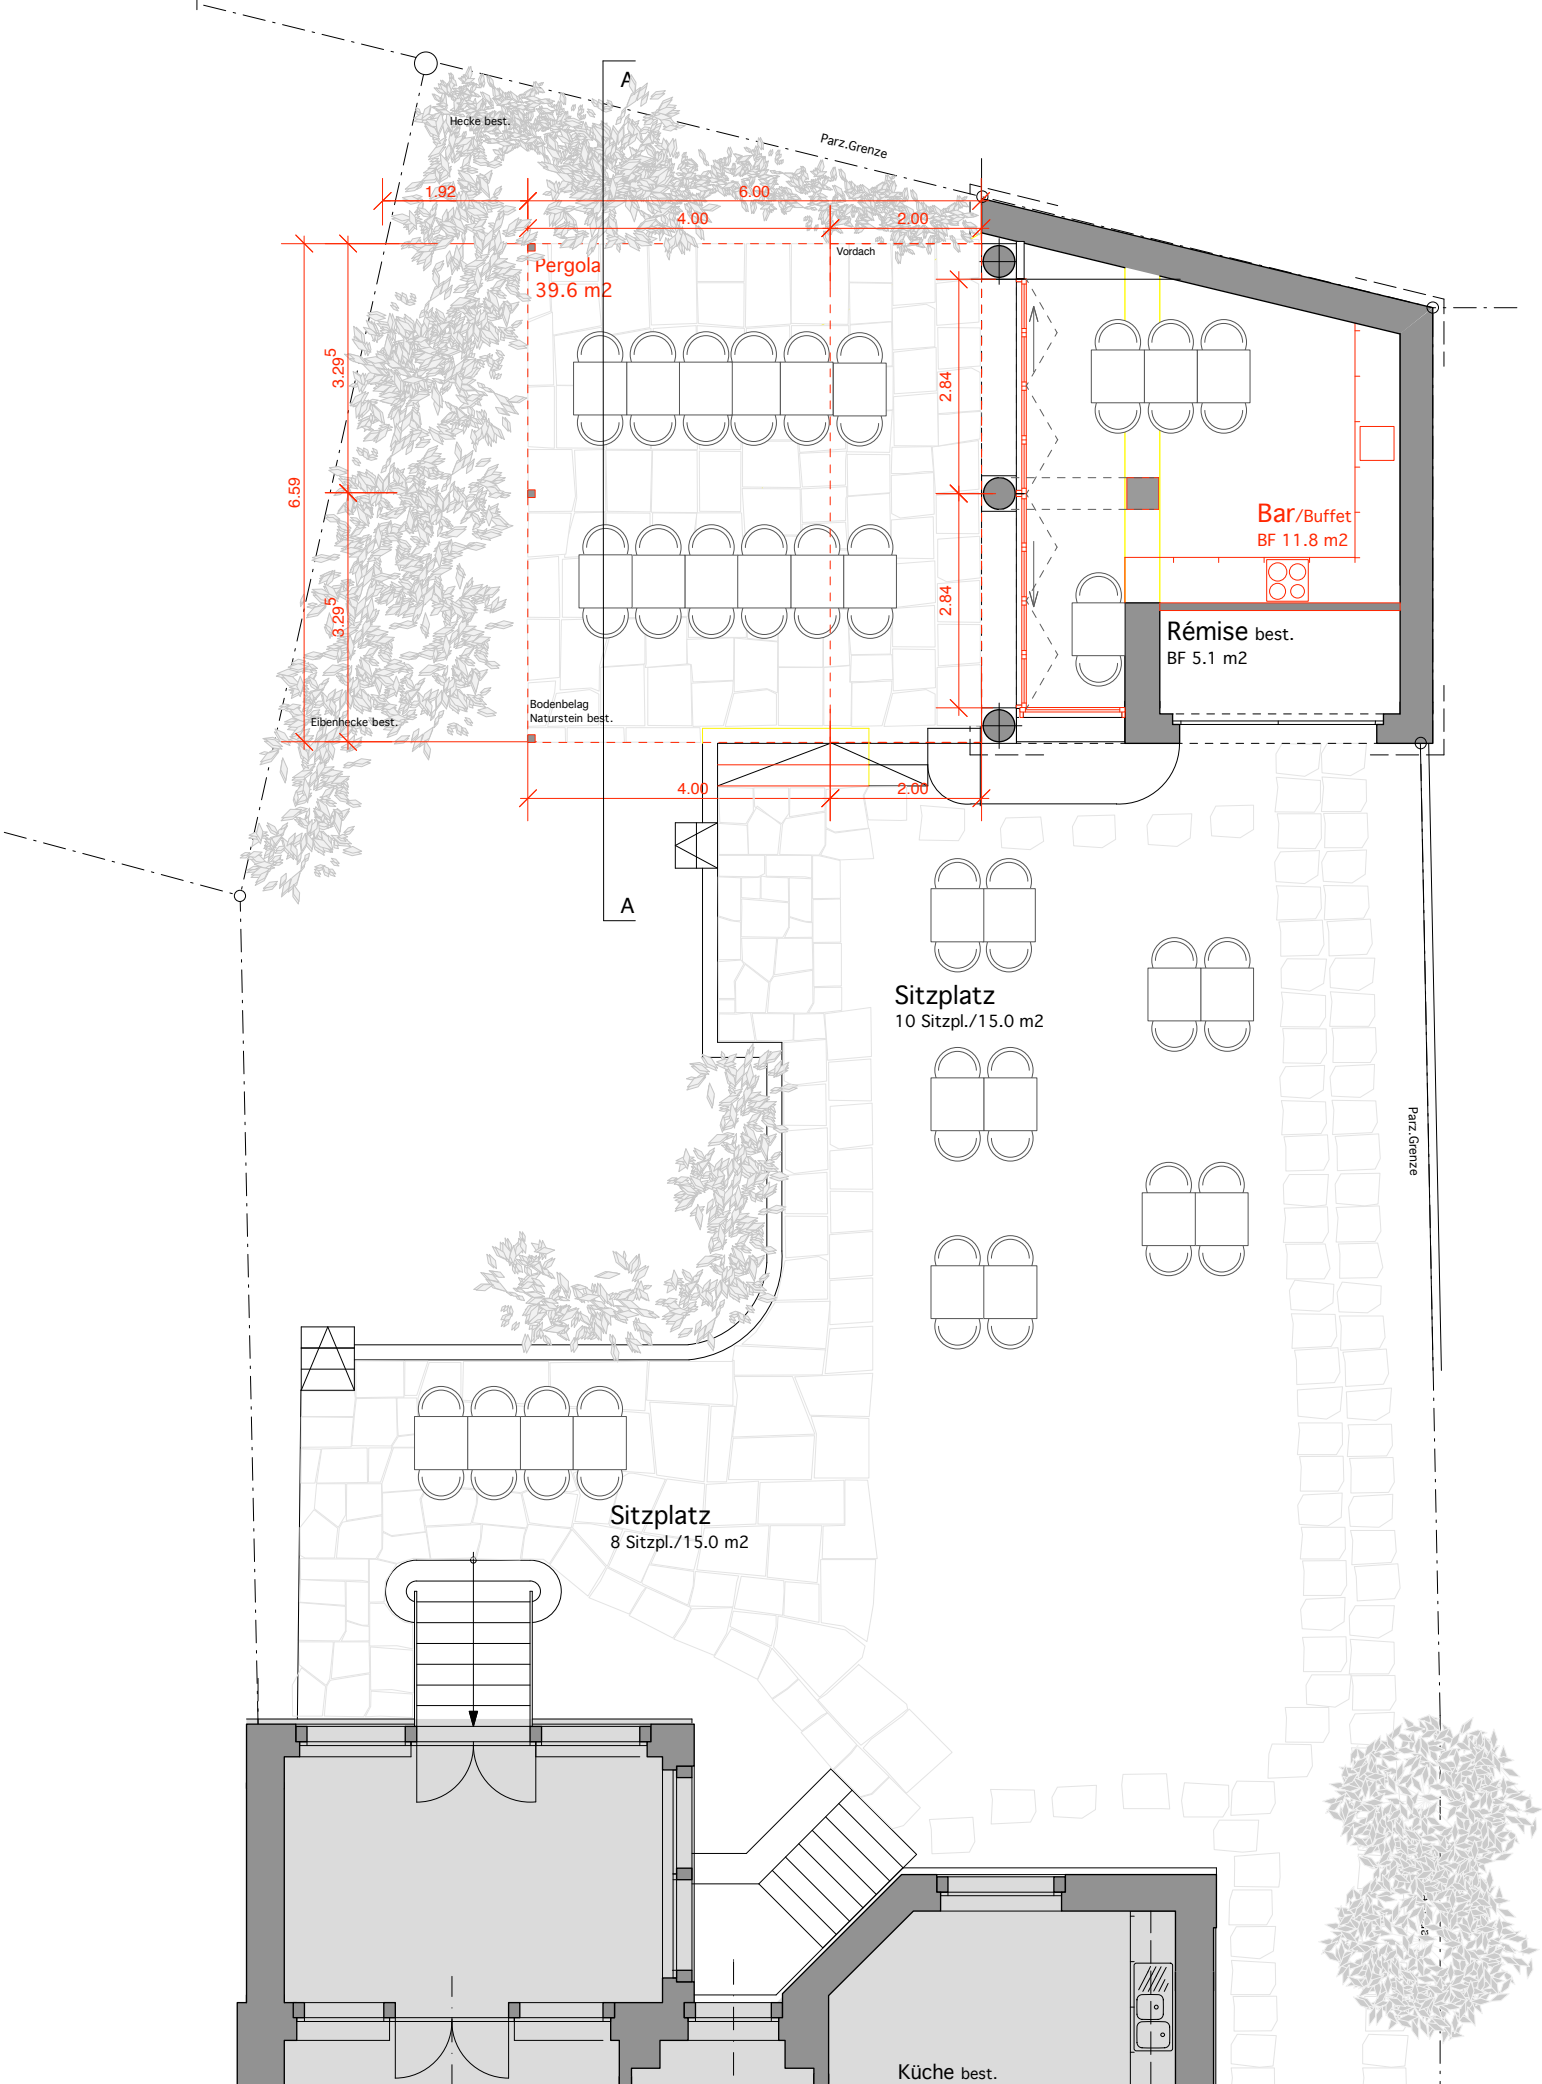

Objekt Pavillion Umnutzung, Pergolaanbau
Bundesstrasse 5
4054 Basel

Bauherr Gründungszentrum Crescenda
P. A. Dr. Béatrice Speiser
Eisengasse 5
4051 Basel

Schnitte, Ansichten, Detailschnitt Mst. 1:100

Plannummer 101

Format 42 X 29

Erstellt

gezeichnet FG

B a u e i n g a b e

Bestehender Boden EG = +/- 0.00 = m ü. M.

Legende:

- Bestehende Bauteile
- Abbruch
- Neu


Kanalisation und Gebäudeentwässerung

- Leitung bestehend
- Schmutzwasserleitung WAS
- Sauberwasserleitung WAR


Der Grundeigentümer:

Der Bauherr:


Der Projektverfasser:

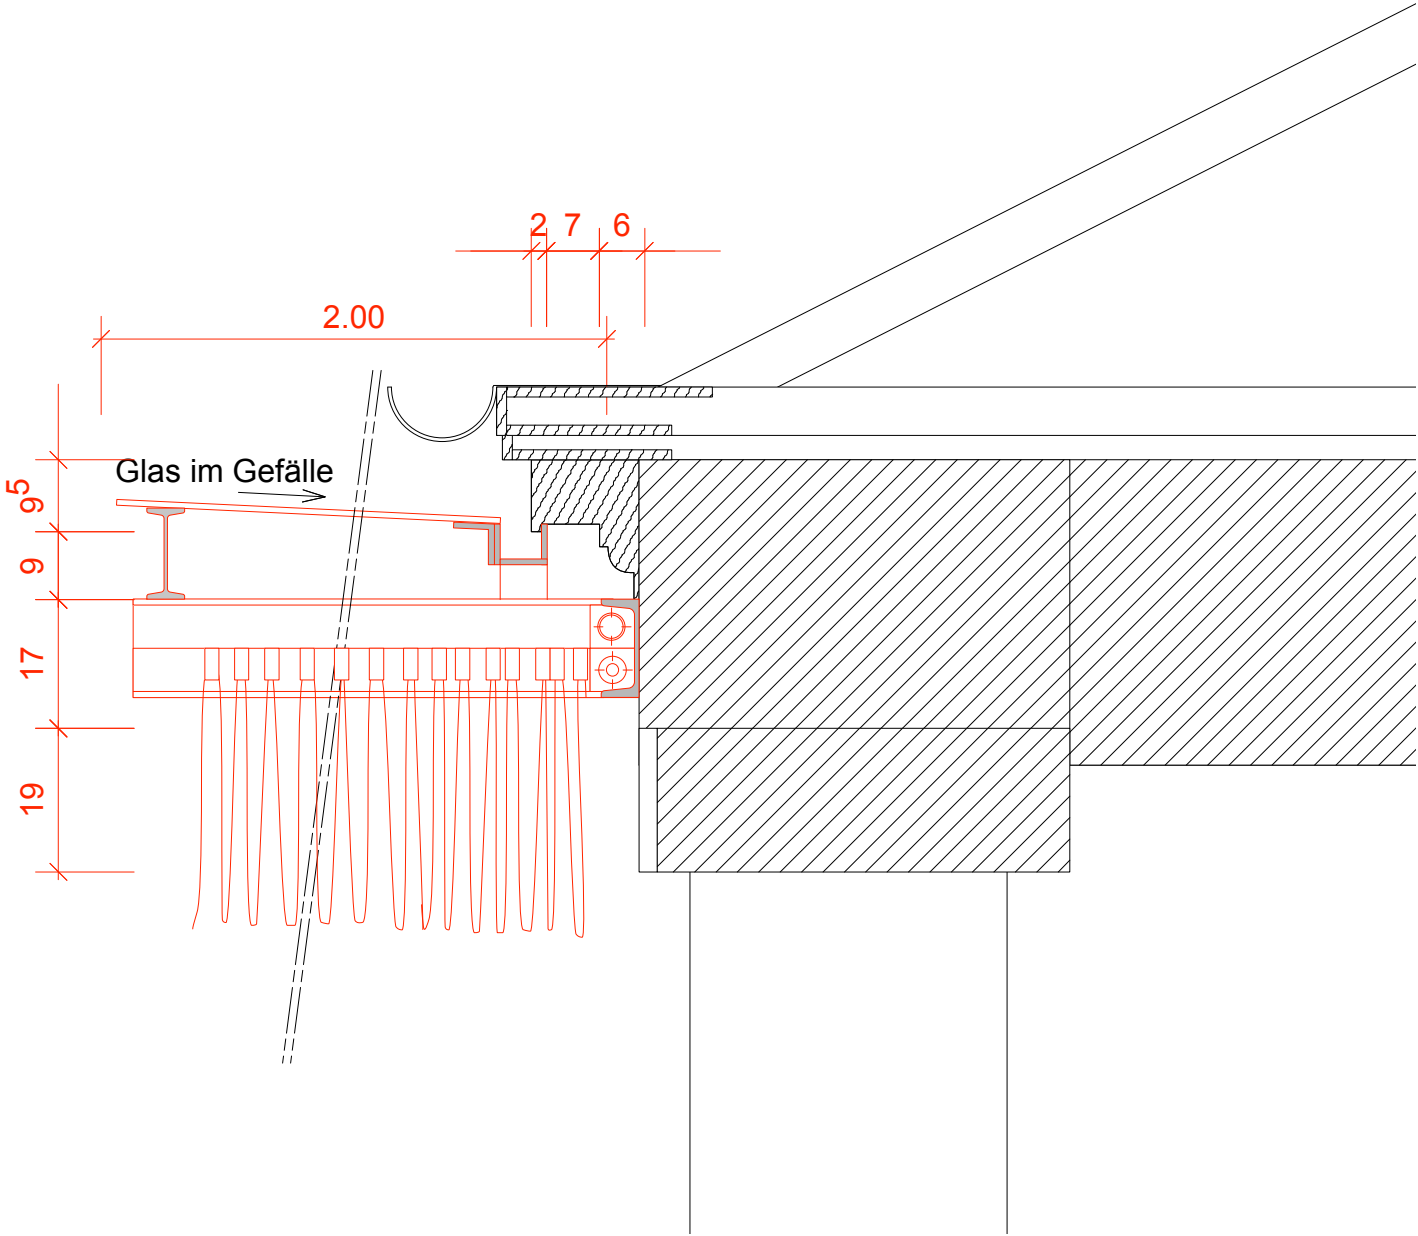

Detailschnitt

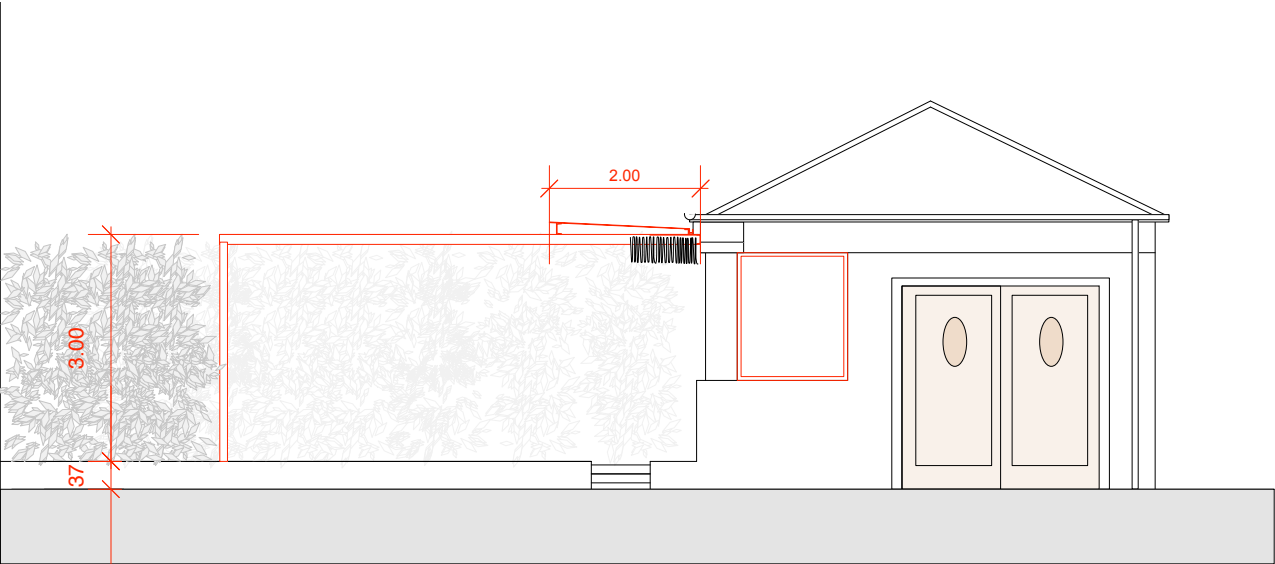

Ansicht

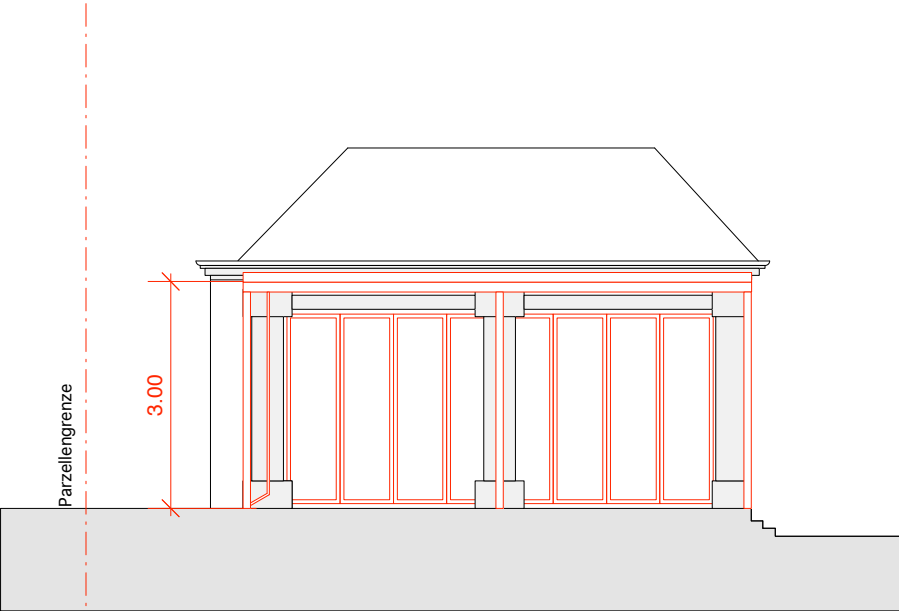

Ansicht